


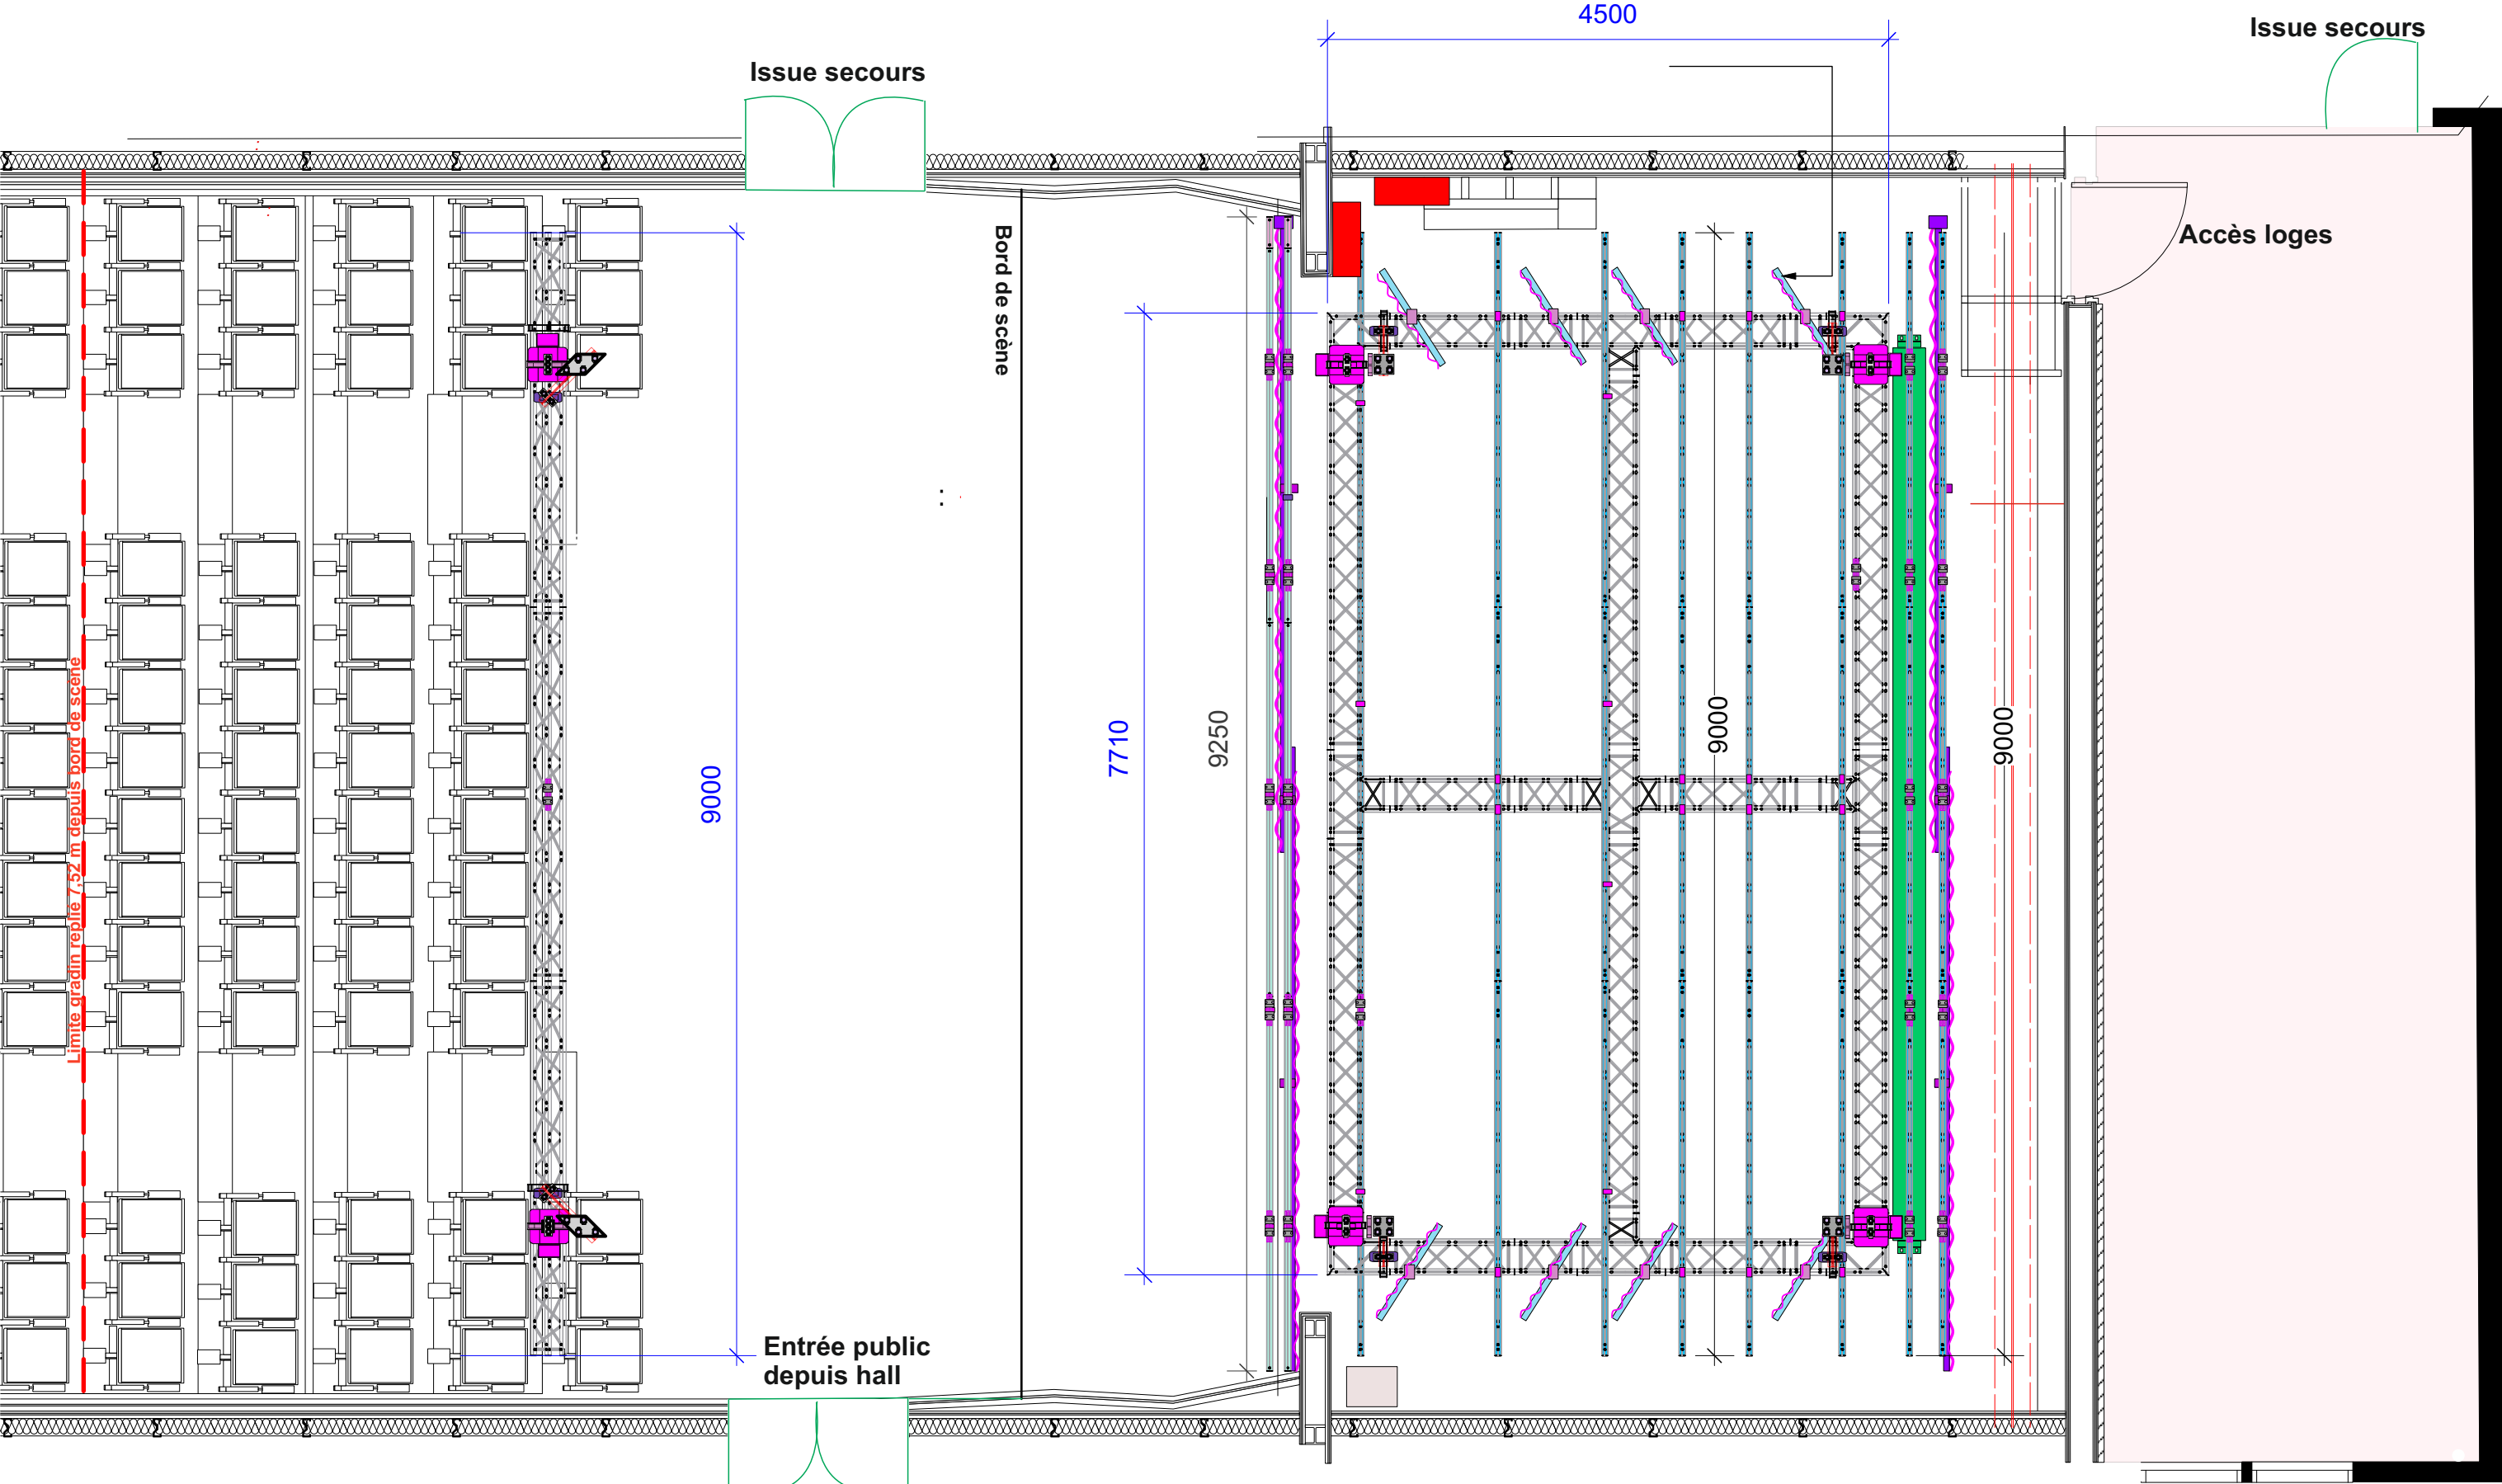

MAITRISE D'OUVRAGE :

Ville de PESSAC

INTERLOCUTEUR :

Monsieur le Maire

PROJET :

Grill Théâtre Le Royal

N° PLAN :

ROY- 01

AFFAIRE :

02/04/2018

DOC :

Plan d'implantation de principe

INDICE :

03

ECHELLE :

1/50 ème

PHASE

EXE

EXE